

规 划 设 计 图


工程名称: 营口自贸区基础设施配套道路维修改造项目
澄湖西路（新联北大街-新湖大街）道路规划、用地界线图

本图为国家2000坐标系

营口市城市规划设计院有限公司

[辽]城规编(142054)乙级




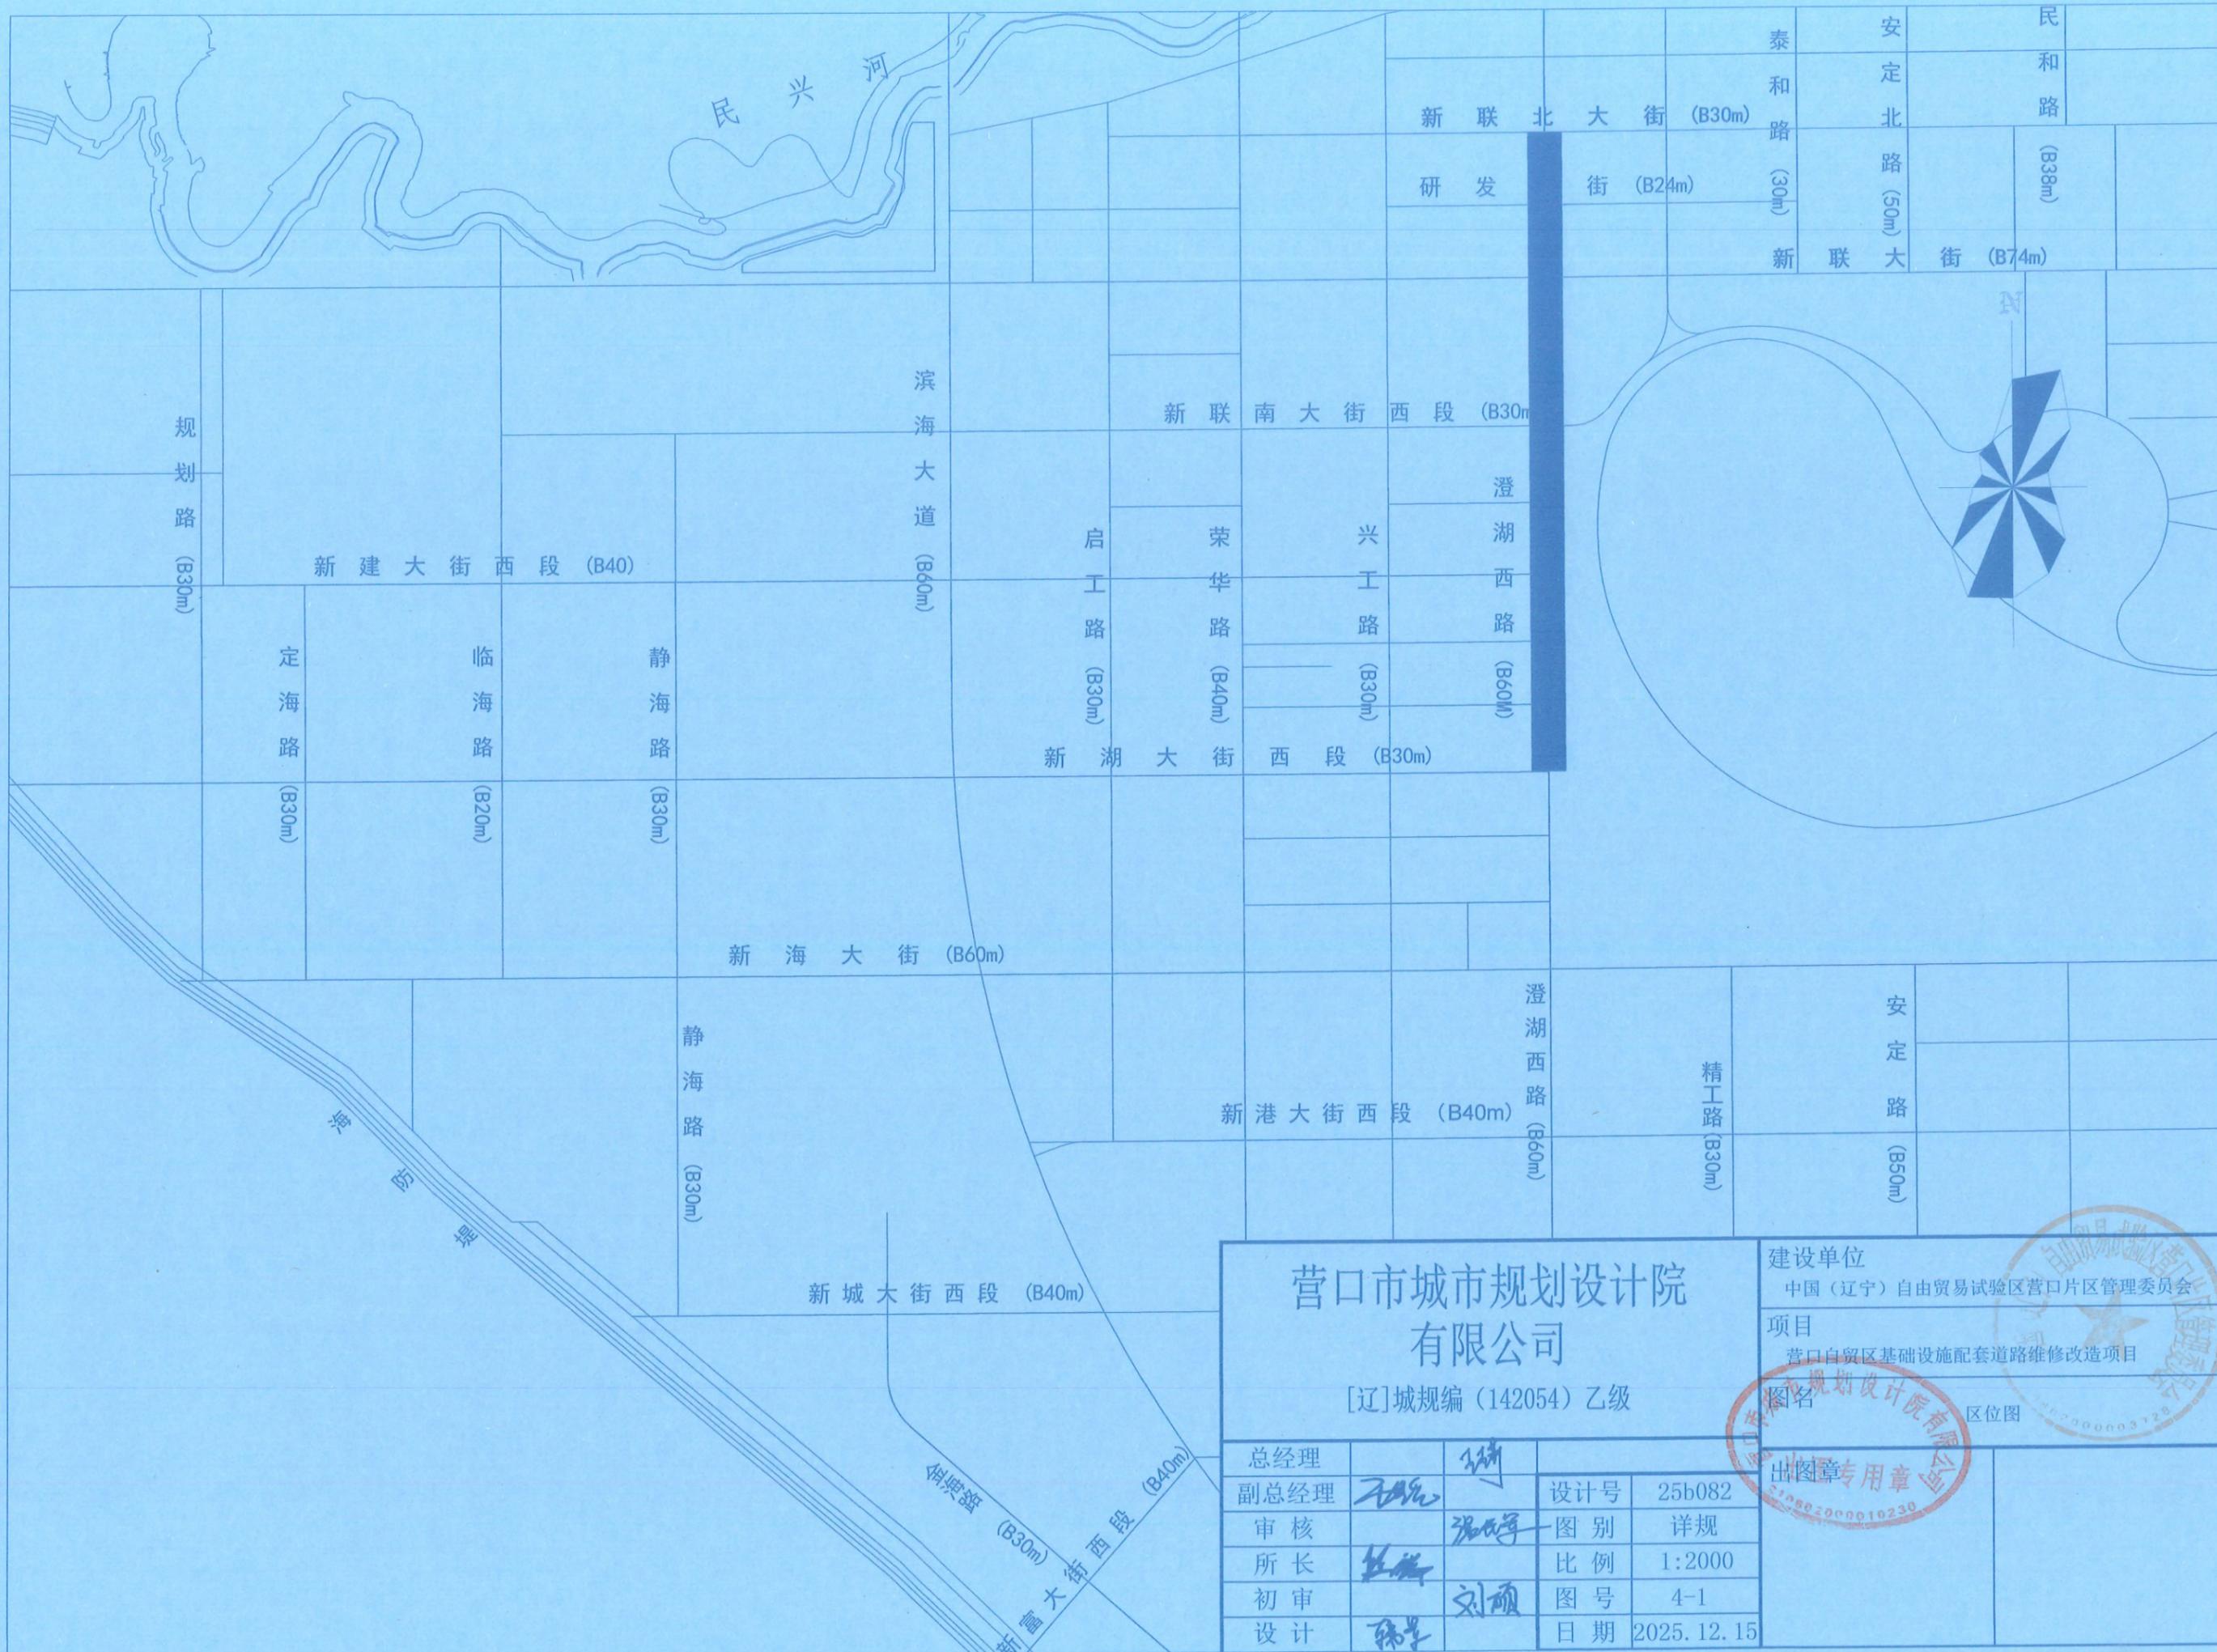


营口市城市规划设计院
有限公司
[辽]城规编(142054)乙级


建设单位
中国(辽宁)自由贸易试验区营口片区管理委员会
项目
营口自贸区基础设施配套道路维修改造项目
图名 区位图

总经理	张	设计号	25b082
副总经理	王	图别	详规
审核	张	比例	1:2000
所长	王	图号	4-1
初审设计	刘	日期	2025.12.15

出图章专用章
210602000010230

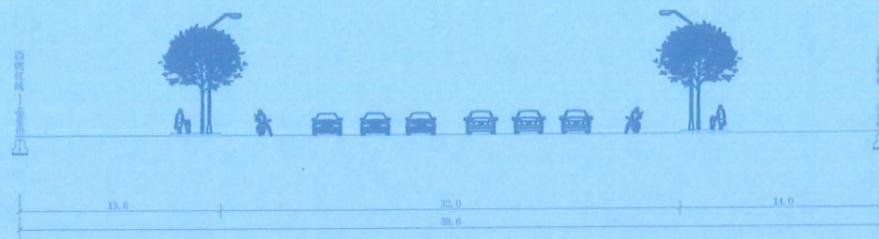
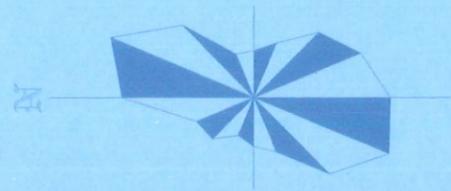


澄湖西路(新联北大街-新湖大街)道路规划断面图

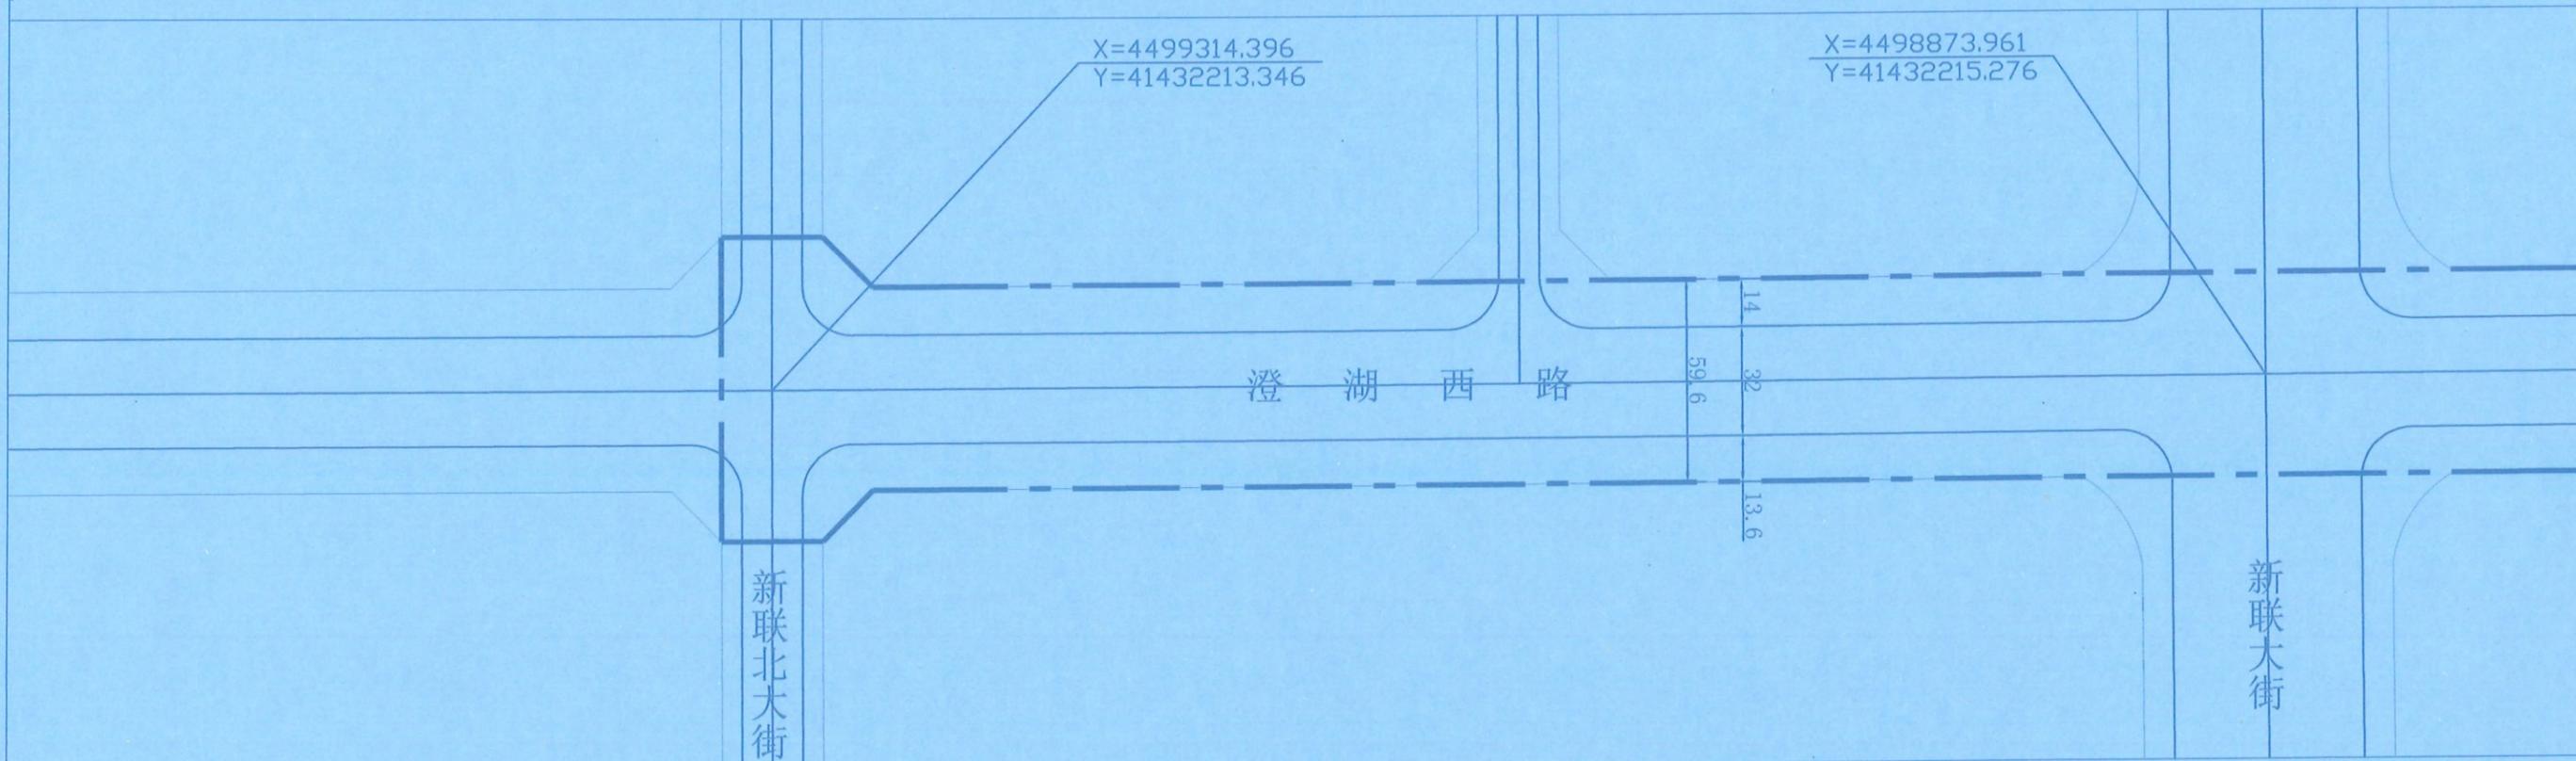


用地性质: 城市道路用地 (S1)
 道路长度: 1940.5m
 道路面积: 116883.3m²

营口市城市规划设计院 有限公司 [辽]城规编(142054)乙级				建设单位	
				中国(辽宁)自由贸易试验区营口片区管理委员会	
				项目	
				营口自贸区基础设施配套道路维修改造项目	
				图名	
				道路规划、用地界线图	
总经理				出图章 营口市城市规划设计院有限公司 302000010230	
副总经理		设计号	25b082		
审核		图别	详规		
所长		比例	1:2000		
初审		图号	4-2		
设计		日期	2025.12.15		

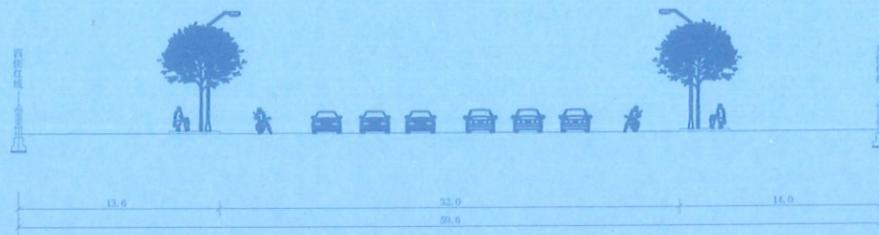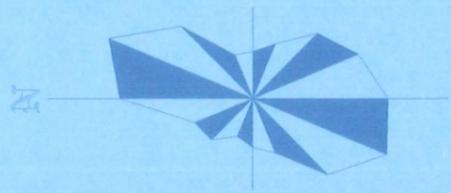

澄湖西路(新联北大街-新湖大街)道路规划断面图

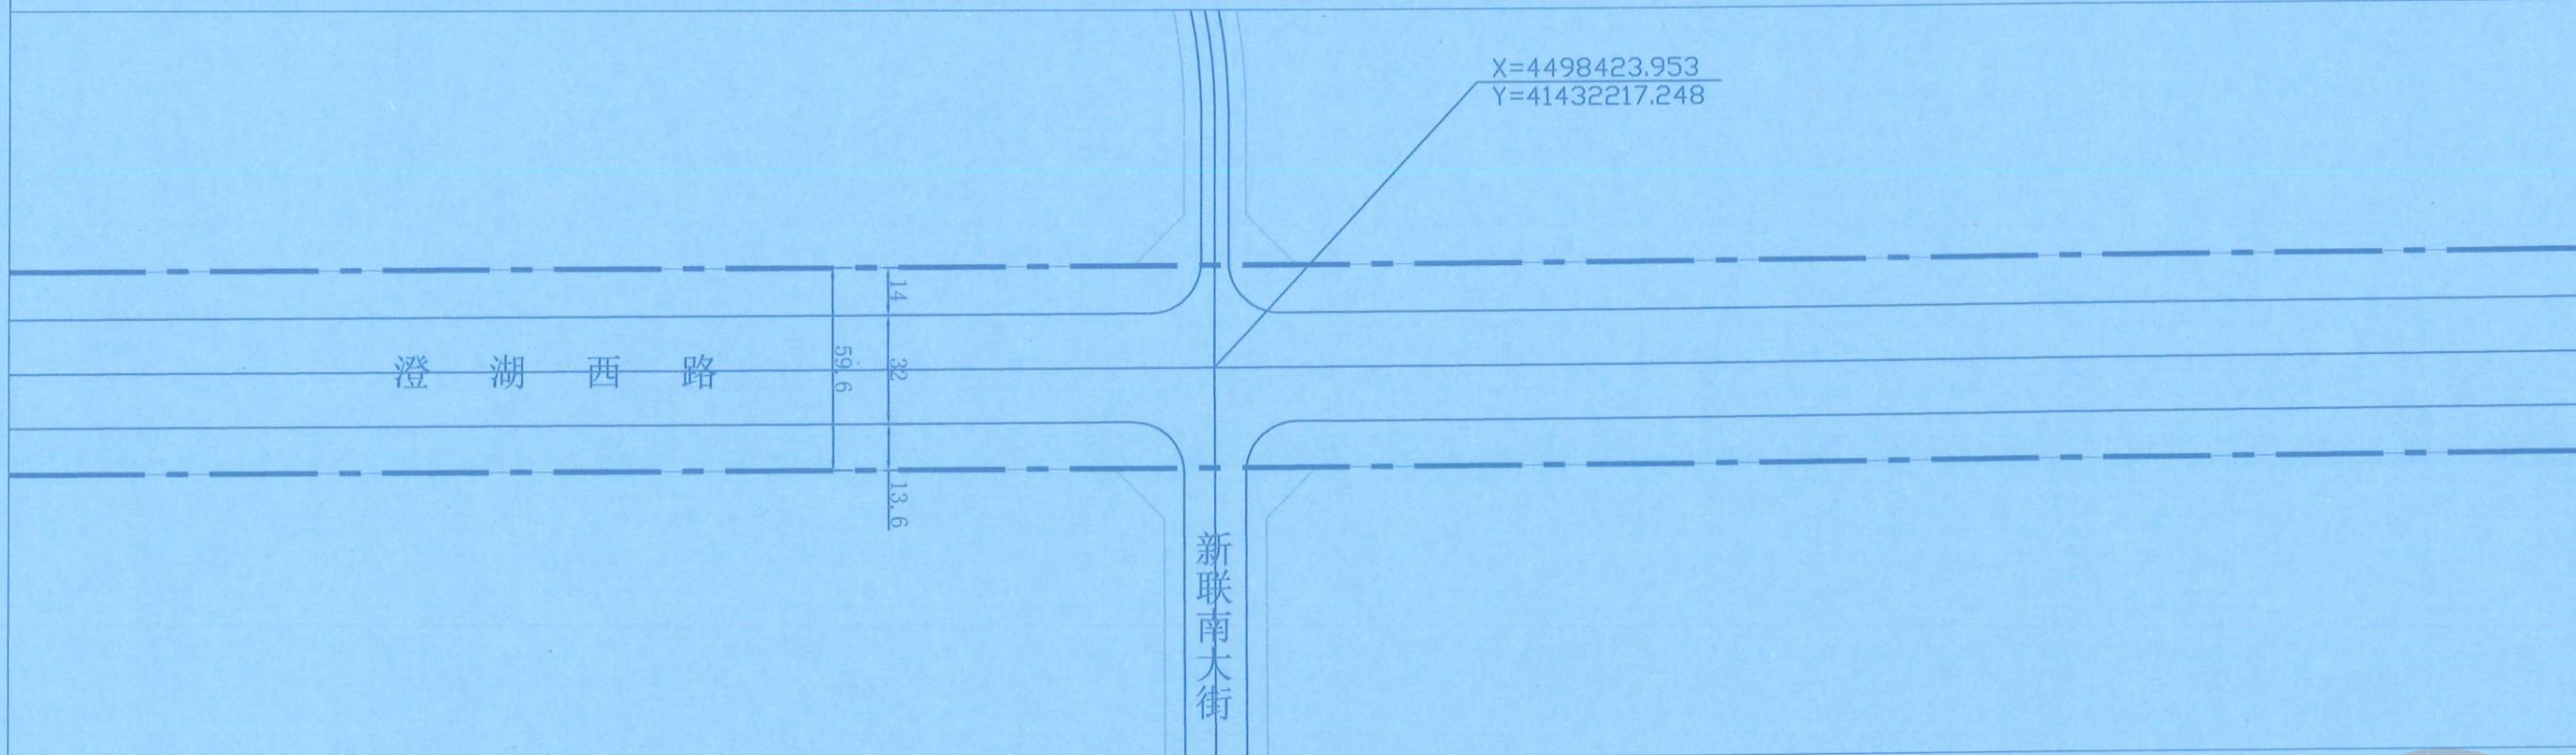

营口市城市规划设计院
有限公司

[辽]城规编(142054)乙级


建设单位
中国(辽宁)自由贸易试验区营口片区管理委员会



项目
营口自贸区基础设施配套道路维修改造项目

图名
道路规划、用地界线图 0003728

总经理		设计号	25b082
副总经理	张	图别	详规
审核	张	比例	1:2000
所长	张	图号	4-3
初审	刘	日期	2025.12.15
设计	张		

出图专用章
312802000910230

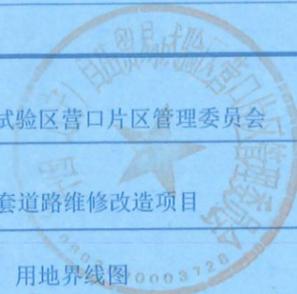

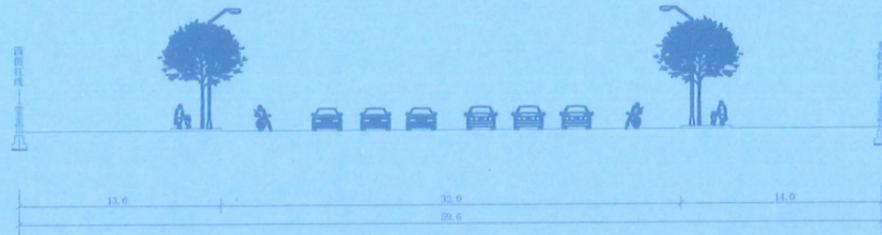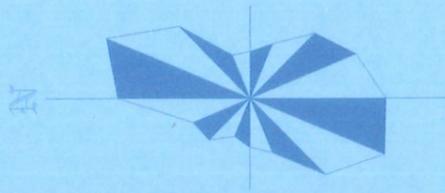

澄湖西路(新联北大街-新湖大街)道路规划断面图

X=4497973.946
Y=41432219.220

X=4497373.936
Y=41432221.850

澄湖西路

新建大街

新湖大街

14
59.6
32
13.6

营口市城市规划设计院
有限公司

[辽]城规编(142054)乙级

建设单位

中国(辽宁)自由贸易试验区营口片区管理委员会

项目

营口自贸区基础设施配套道路维修改造项目

道路规划、用地界线图

总经理	张	设计号	255082
副总经理	张	图别	详规
审核	张	比例	1:2000
所长	张	图号	4-4
初审	刘	日期	2025.12.15
设计	张		

出图章

专用章

