



营口市城市规划设计院
有限公司

[辽]城规编(142054)乙级

出图章



建设单位

南驰尔新材料(营口)有限公司

项目
年产4万吨熔石英砂加工项目
产品转型升级、1200℃/4吨氯化炉项目
4万吨熔石英粉和金红石项目

图名


规划总平面图

设计号

公示栏

公示内容: 南驰尔新材料(营口)有限公司
年产4万吨熔石英砂加工项目
产品转型升级、1200℃/4吨氯化炉项目
4万吨熔石英粉和金红石项目
规划设计方案总平面图
建设单位: 南驰尔新材料(营口)有限公司
公示期限: 自2026年 月 日起(不含
节假日、休息日),共七个工作日
公示单位: 中国(辽宁)自由贸易试验区营口市
片区管理委员会行政审批局
联系人: 李 敏
联系电话: 6655007
注: 报批前审批项目以此次公示为准

总经理	
副总经理	
审核	
所长	
初审	
设计	
图别	详规
比例	1:1000
日期	

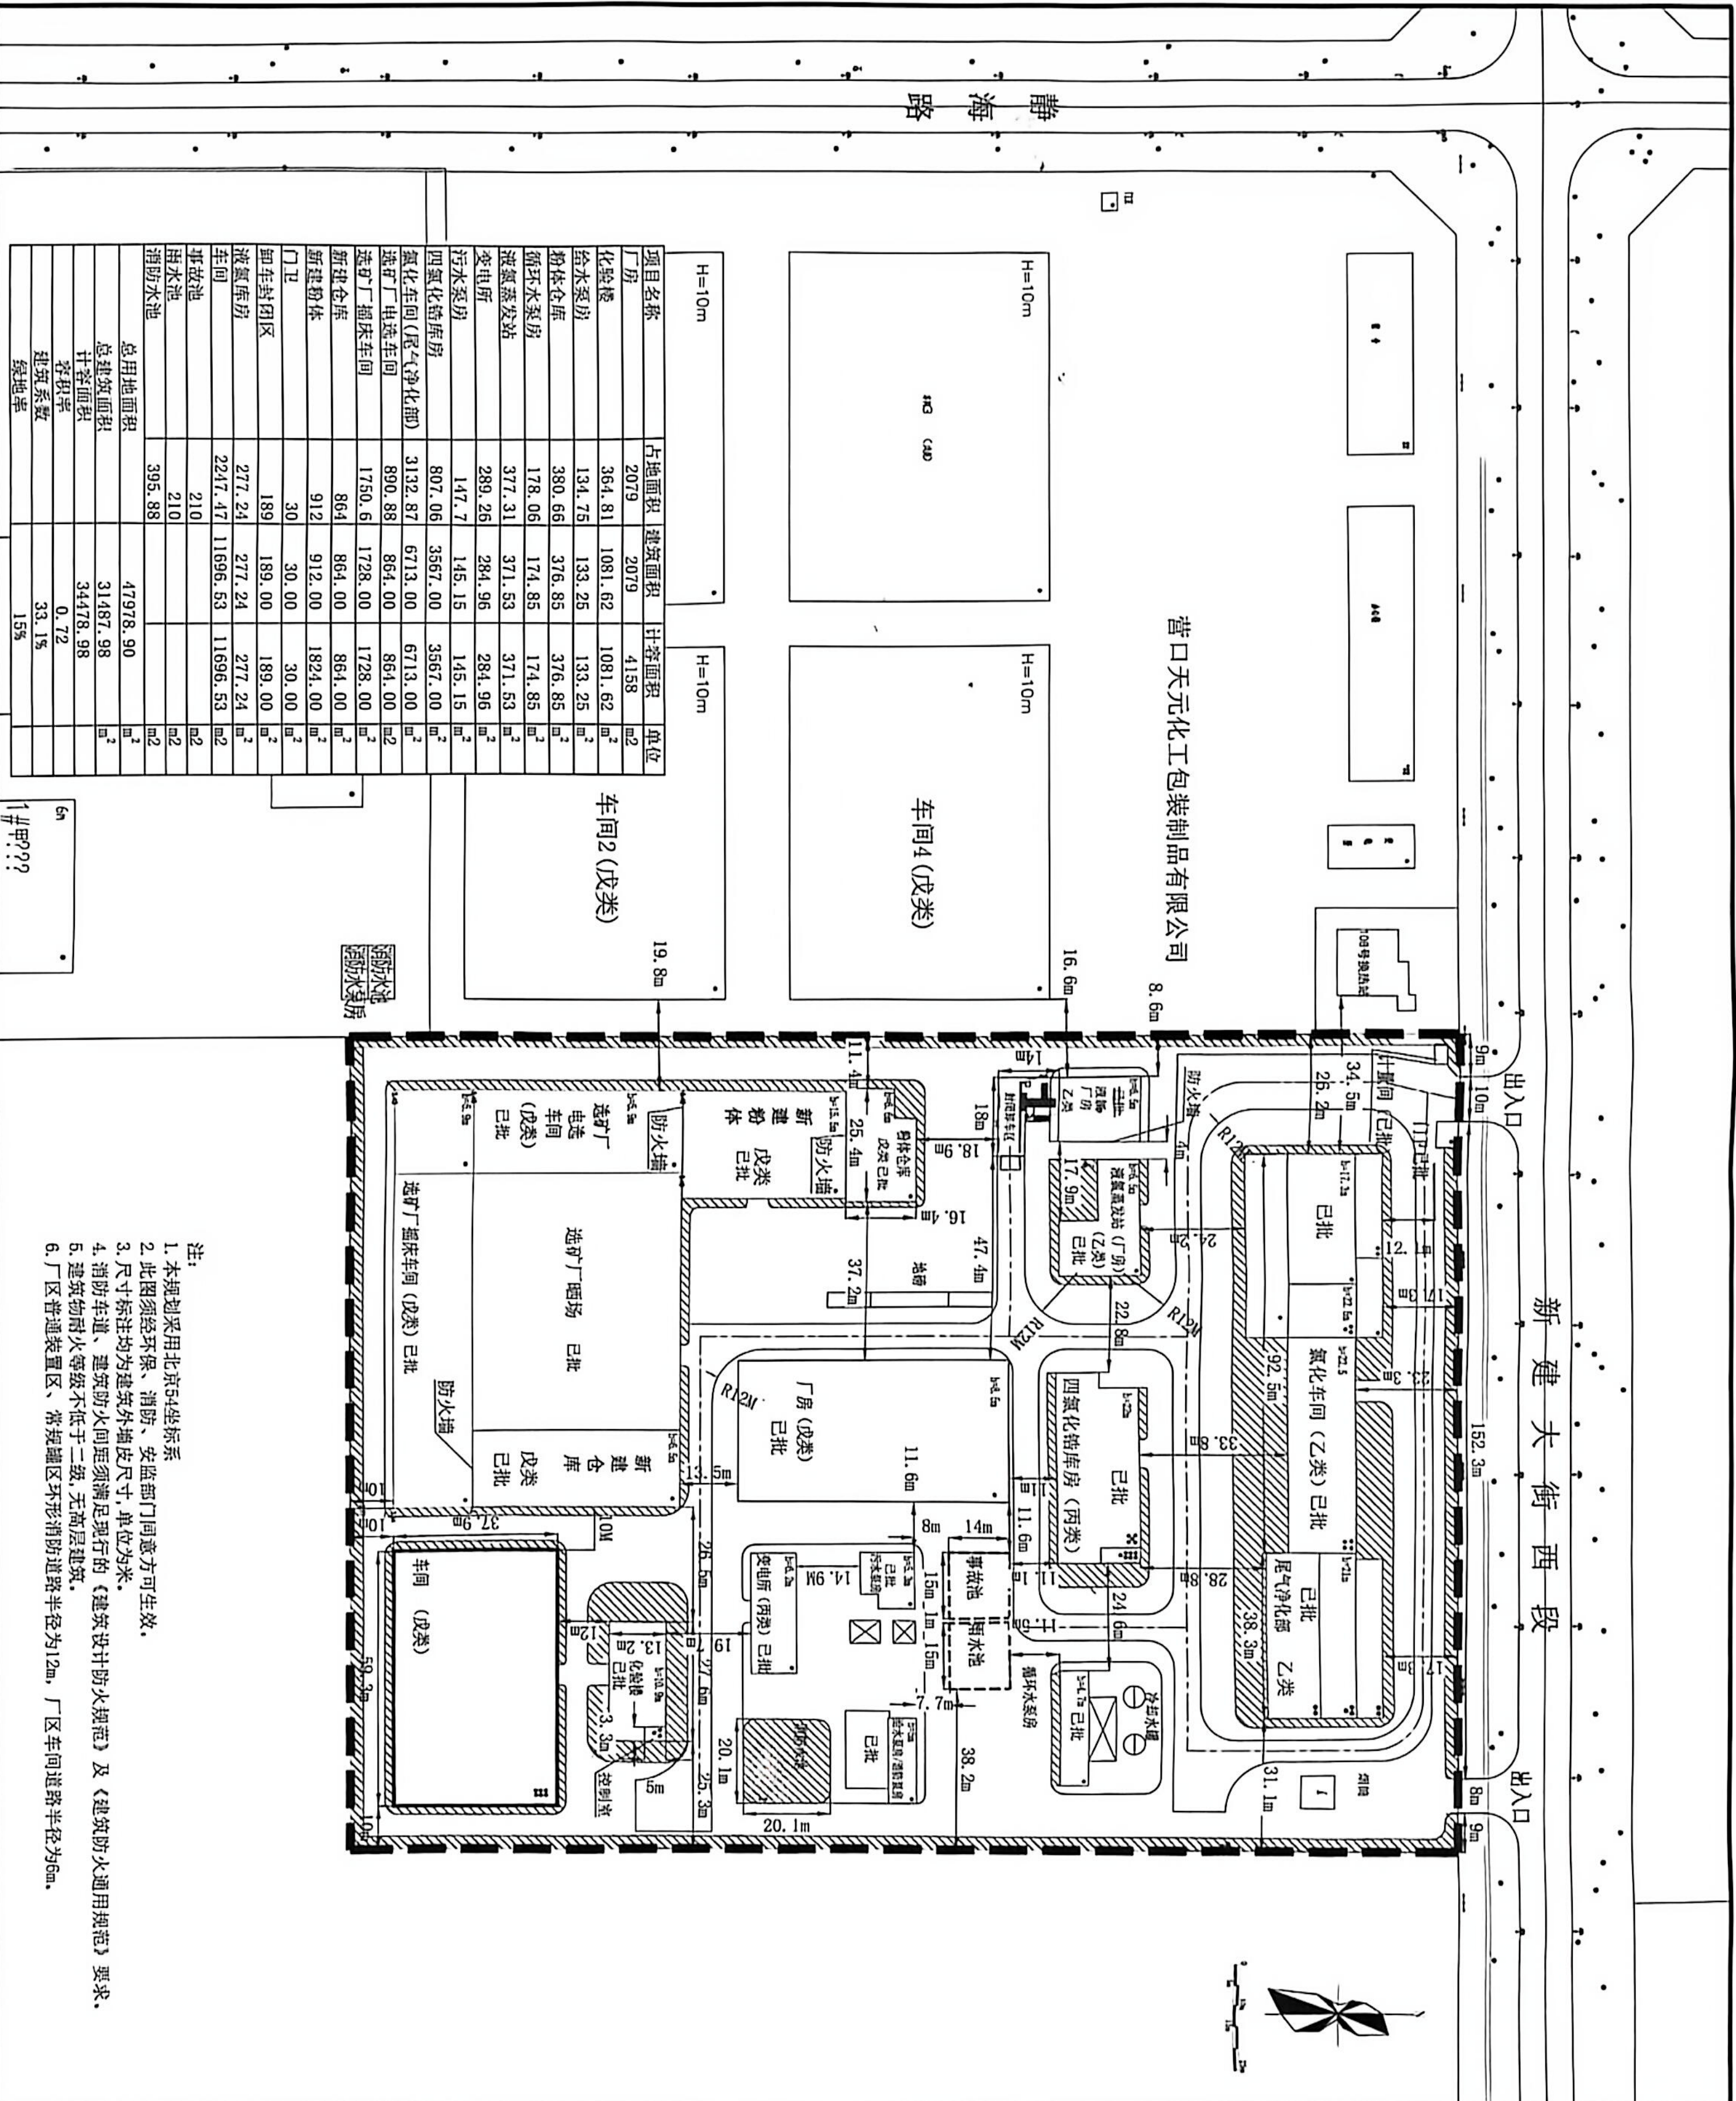

营口天元化工包装制品有限公司

静海路

项目名称	占地面积	建筑面积	计算面积	单位
厂房	2079	2079	4158	㎡
化验楼	364.81	1081.62	1081.62	㎡
给水泵房	134.75	133.25	133.25	㎡
粉体仓库	380.66	376.85	376.85	㎡
循环水泵房	178.06	174.85	174.85	㎡
液氨蒸发站	377.31	371.53	371.53	㎡
变电所	289.26	284.96	284.96	㎡
污水处理	147.7	145.15	145.15	㎡
四氯化硅库房	807.06	3567.00	3567.00	㎡
氯化车间(尾气净化部)	3132.87	6713.00	6713.00	㎡
选矿厂电选车间	890.88	864.00	864.00	㎡
选矿厂溜床车间	1750.6	1728.00	1728.00	㎡
新建仓库	864	864.00	864.00	㎡
新建粉体	912	912.00	1824.00	㎡
门卫	30	30.00	30.00	㎡
卸车封闭区	189	189.00	189.00	㎡
液氨库房	277.24	277.24	277.24	㎡
车间	2217.47	11696.53	11696.53	㎡
事故池	210			㎡
雨水池	210			㎡
消防水池	395.88			㎡
总用地面积			47978.90	㎡
总建筑面积			31487.98	㎡
计容面积			34478.98	㎡
容积率			0.72	
建筑系数			33.1%	
绿地率			15%	

6m
1#甲???

- 注:
1. 本规划采用北京54坐标系
 2. 此图须经环保、消防、安监部门同意方可生效。
 3. 尺寸标注均为建筑外挑度尺寸,单位为米。
 4. 消防车道、建筑防火间距须满足现行的《建筑设计防火规范》及《建筑防火通用规范》要求。
 5. 建筑物耐火等级不低于二级,无夹层建筑。
 6. 厂区普通装置区、常规罐区环形消防道路半径为12m, 厂区车间道路半径为6m。