


山东新达工程设计有限公司
SHANDONG XINDA ENGINEERING DESIGN CO., LTD
网址: www.sdxdsj.cn 邮箱: wf.xdsj@126.com
电话: 0536-2081792



山东新达工程设计有限公司微信公众号

图纸二维码

 

声 明

■图纸一维码由公司授权生成,无一维码图纸公司不予认可且外承担任何法律责任。
■登录公司微信公众号扫描图纸二维码可验证项目相关信息。
■未经相关部门审批,审查的施工图纸不得用于施工。
■图纸知识产权归本公司所有,未经许可严禁拷贝、复制。

公司出图章

COMPANY STAMP

注册师执业章

REGISTERED PROFESSIONALS CHAPTER

设计签字

SIGNATURE

实 名

签 名

实 名

签 名

审 定

李浩平

李浩平

审 核

方剑

方剑

项目负责人

徐新智

徐新智

专业负责人

徐新智

徐新智

设计

辛海涛

辛海涛

建设单位

CLIENT

工程名称

PROJECT NAME

图纸名称

TITLE

工程编号

PROJECT No.

2023-cyk-0002

设计阶段

DESIGN LINE

规划

版 次

DATE

2023.09

图 纸 名 称

TITLE

工程名称

PROJECT NAME

图纸名称

TITLE

工程编号

PROJECT No.

2023-cyk-0002

设计阶段

DESIGN LINE

规划

版 次

DATE

2023.09

图 纸 名 称

TITLE

工程名称

PROJECT NAME

图纸名称

TITLE

工程编号

PROJECT No.

2023-cyk-0002

设计阶段



DESIGN LINE

规划

版 次

DATE


2023.09

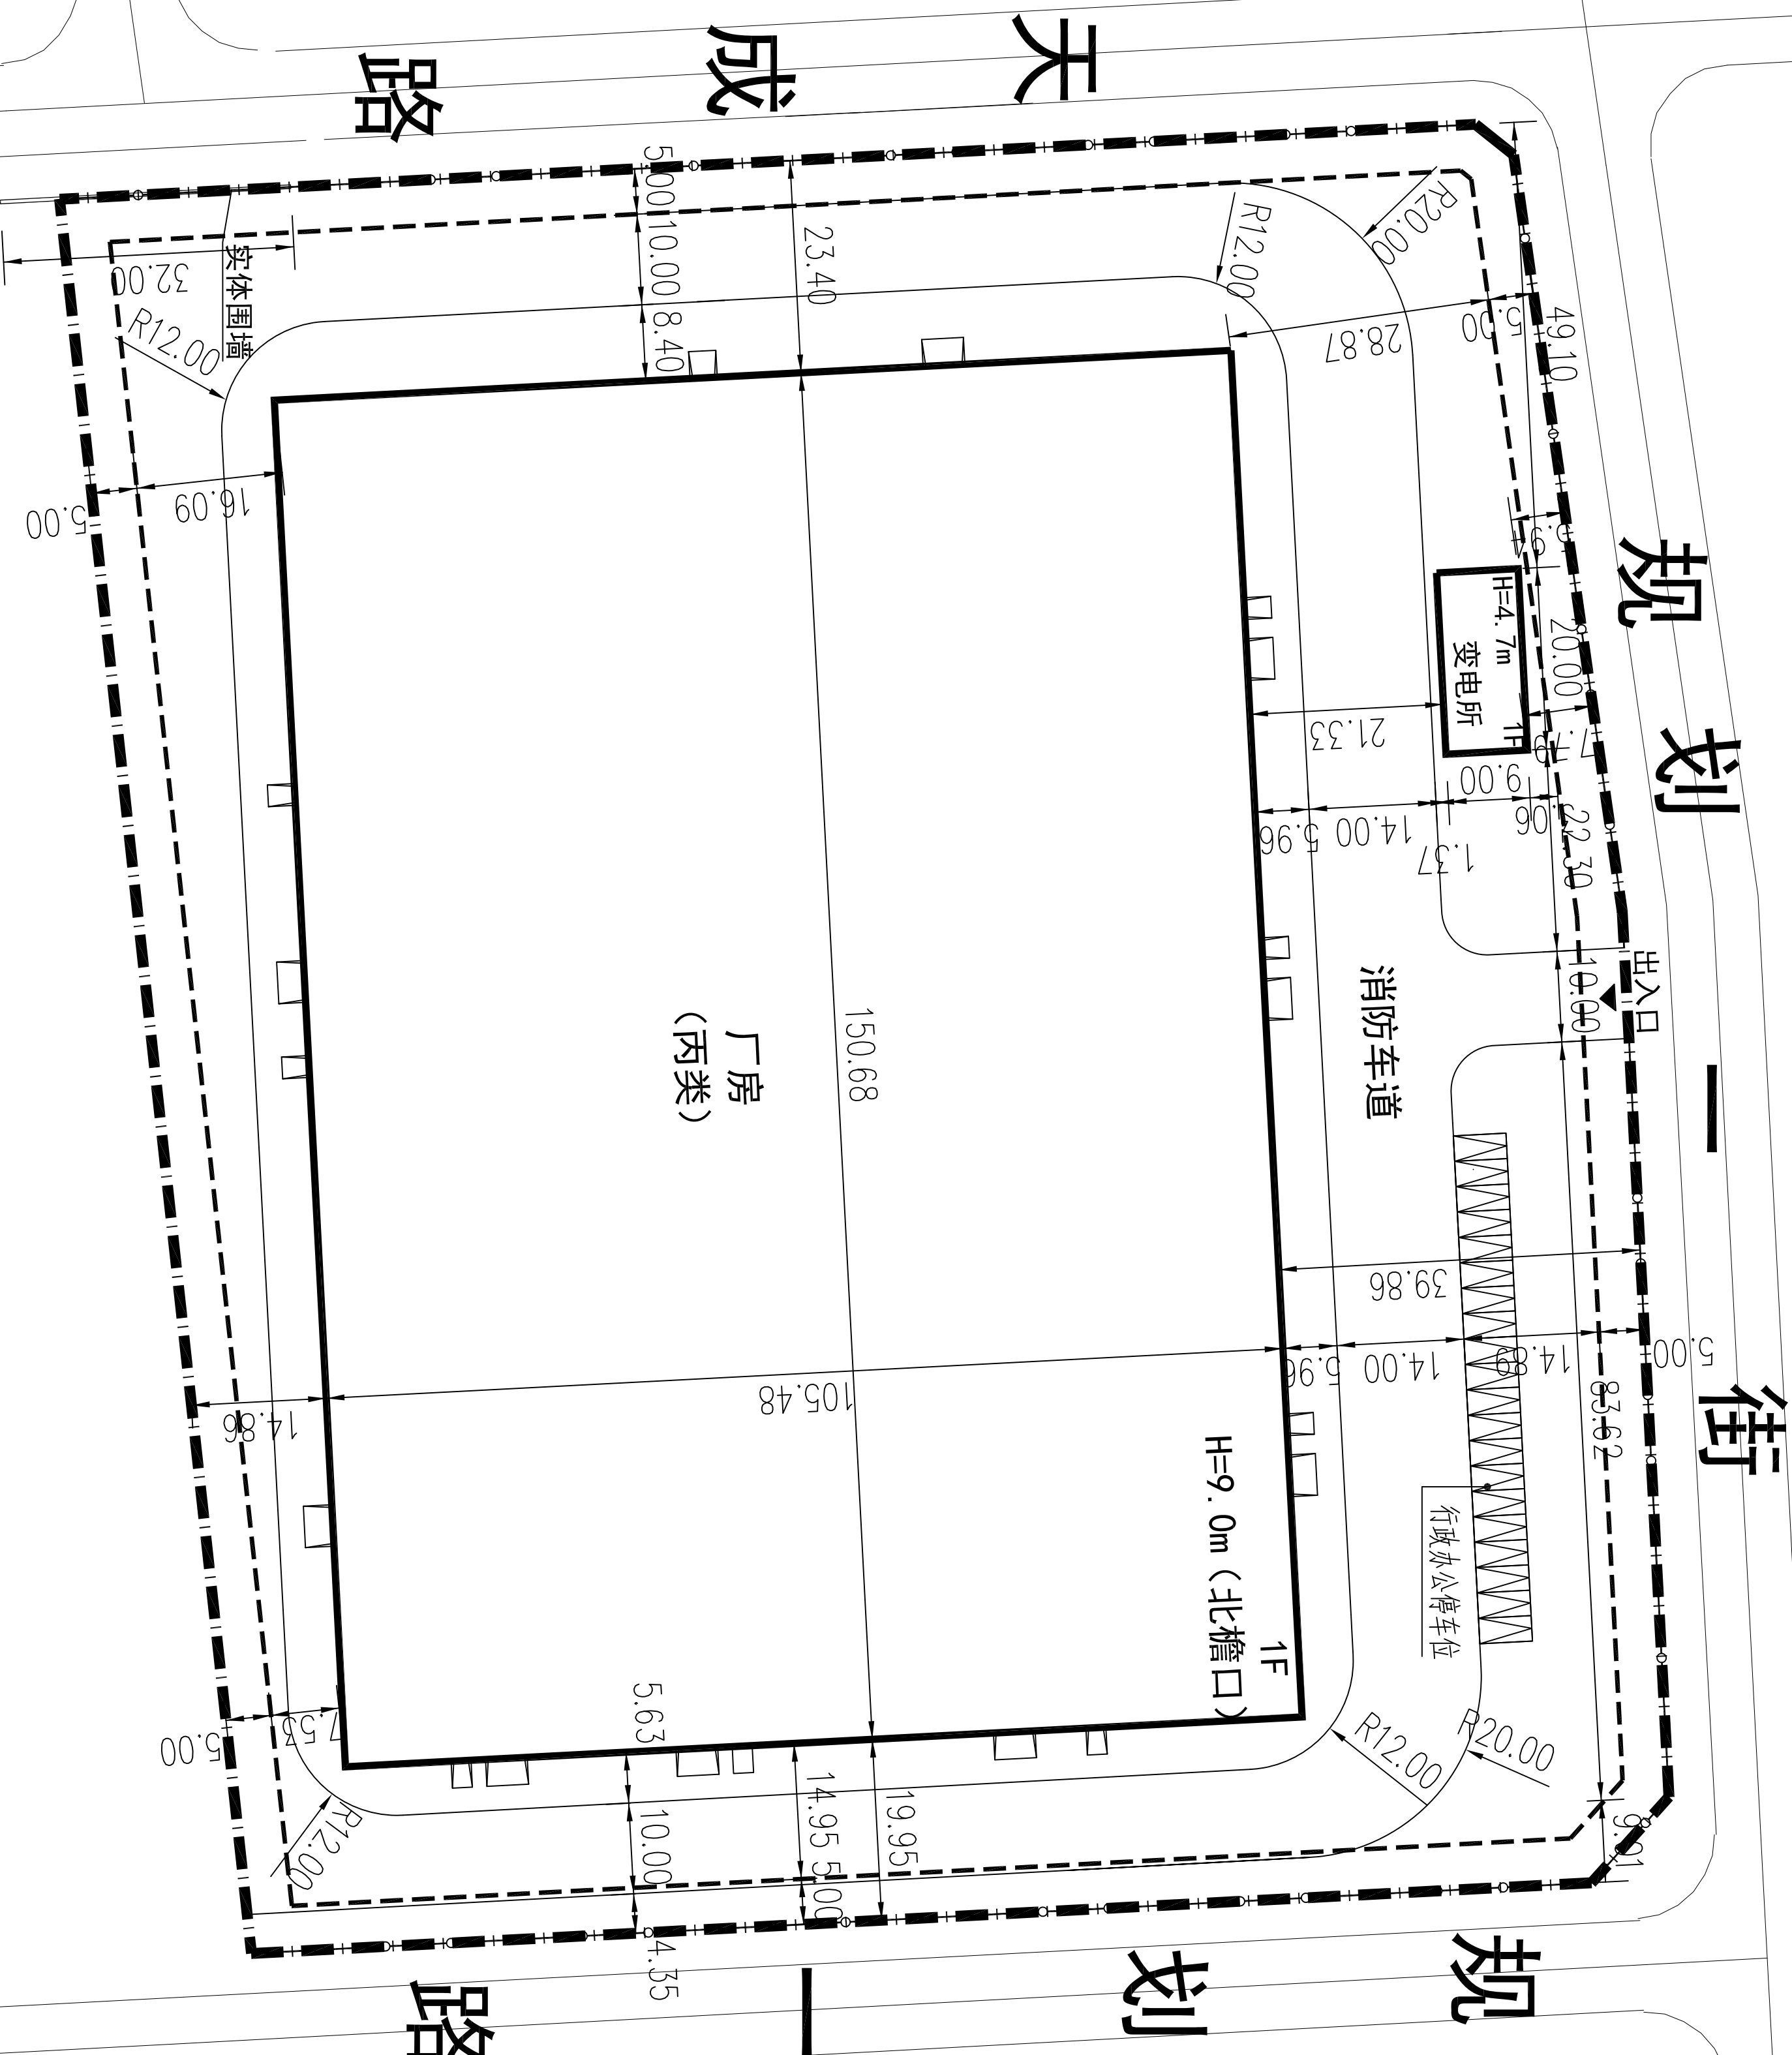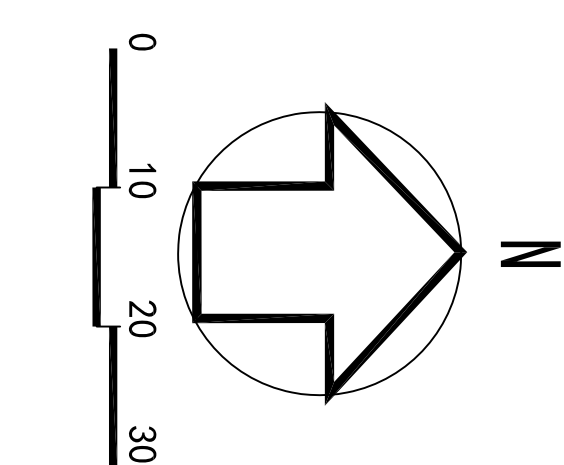

项目名称	数值	建筑面积	计容建筑面积	单位
地块面积	31080.42	—	—	m ²
基底面积	16073.73	—	—	m ²
总建筑面积	—	16073.73	31967.46	m ²
厂房	—	15893.73	31787.46	m ²
变电所	—	180	180	m ²
容积率	1.03	—	—	%
建筑密度	52	—	—	%
绿地率	13.2	—	—	%
停车位	20	—	—	个

地块技术经济指标:
用地性质: 工业用地 (M)

图 例

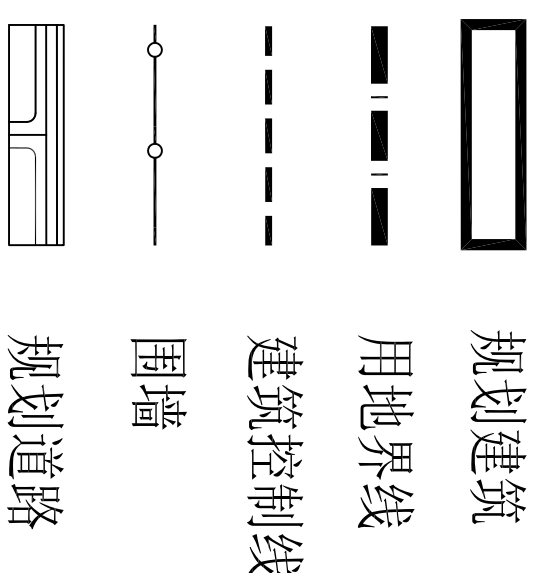

1. 尺寸标注均为建筑外墙尺寸, 单位为米.
2. 建筑面积仅供参考.
3. 此图需经审批部门同意后方可生效.
4. 变电所设置需经电业部门同意.
5. 行政办公及生活服务设施用地面积不超过总用地面积的7%.
6. 本规划建筑防火间距均按不低于2级耐火等级考虑.
7. 未尽事宜满足《建筑设计防火规范》GB50016-2014(2018版).
8. 所有临街围墙均为通透式.